


A1 سالنی

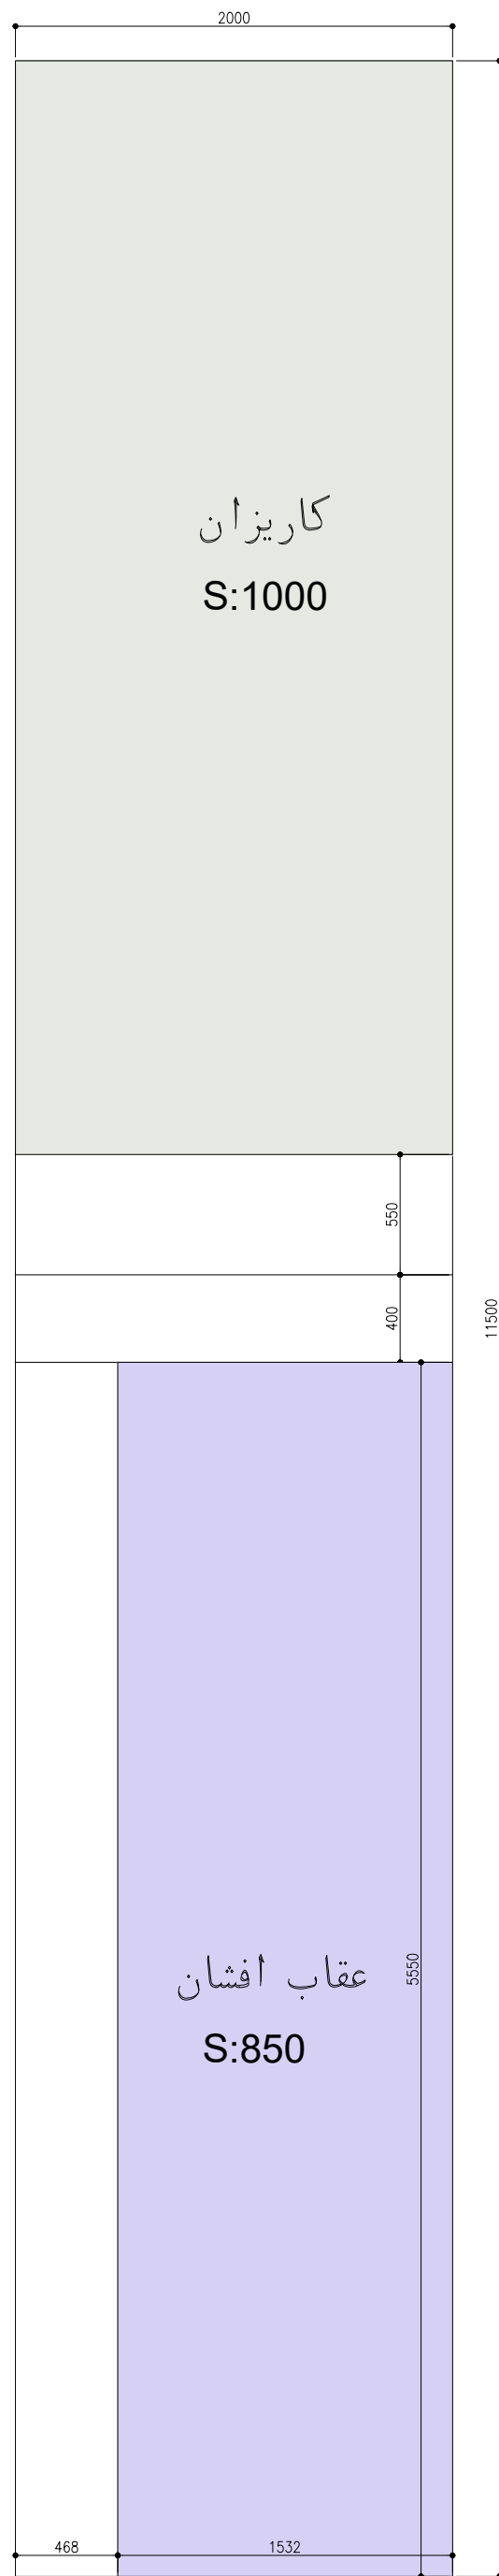


A0 سالنی

به سمت خیابان آفتاب

به سمت سالن A5


به سمت خیابان چهارم

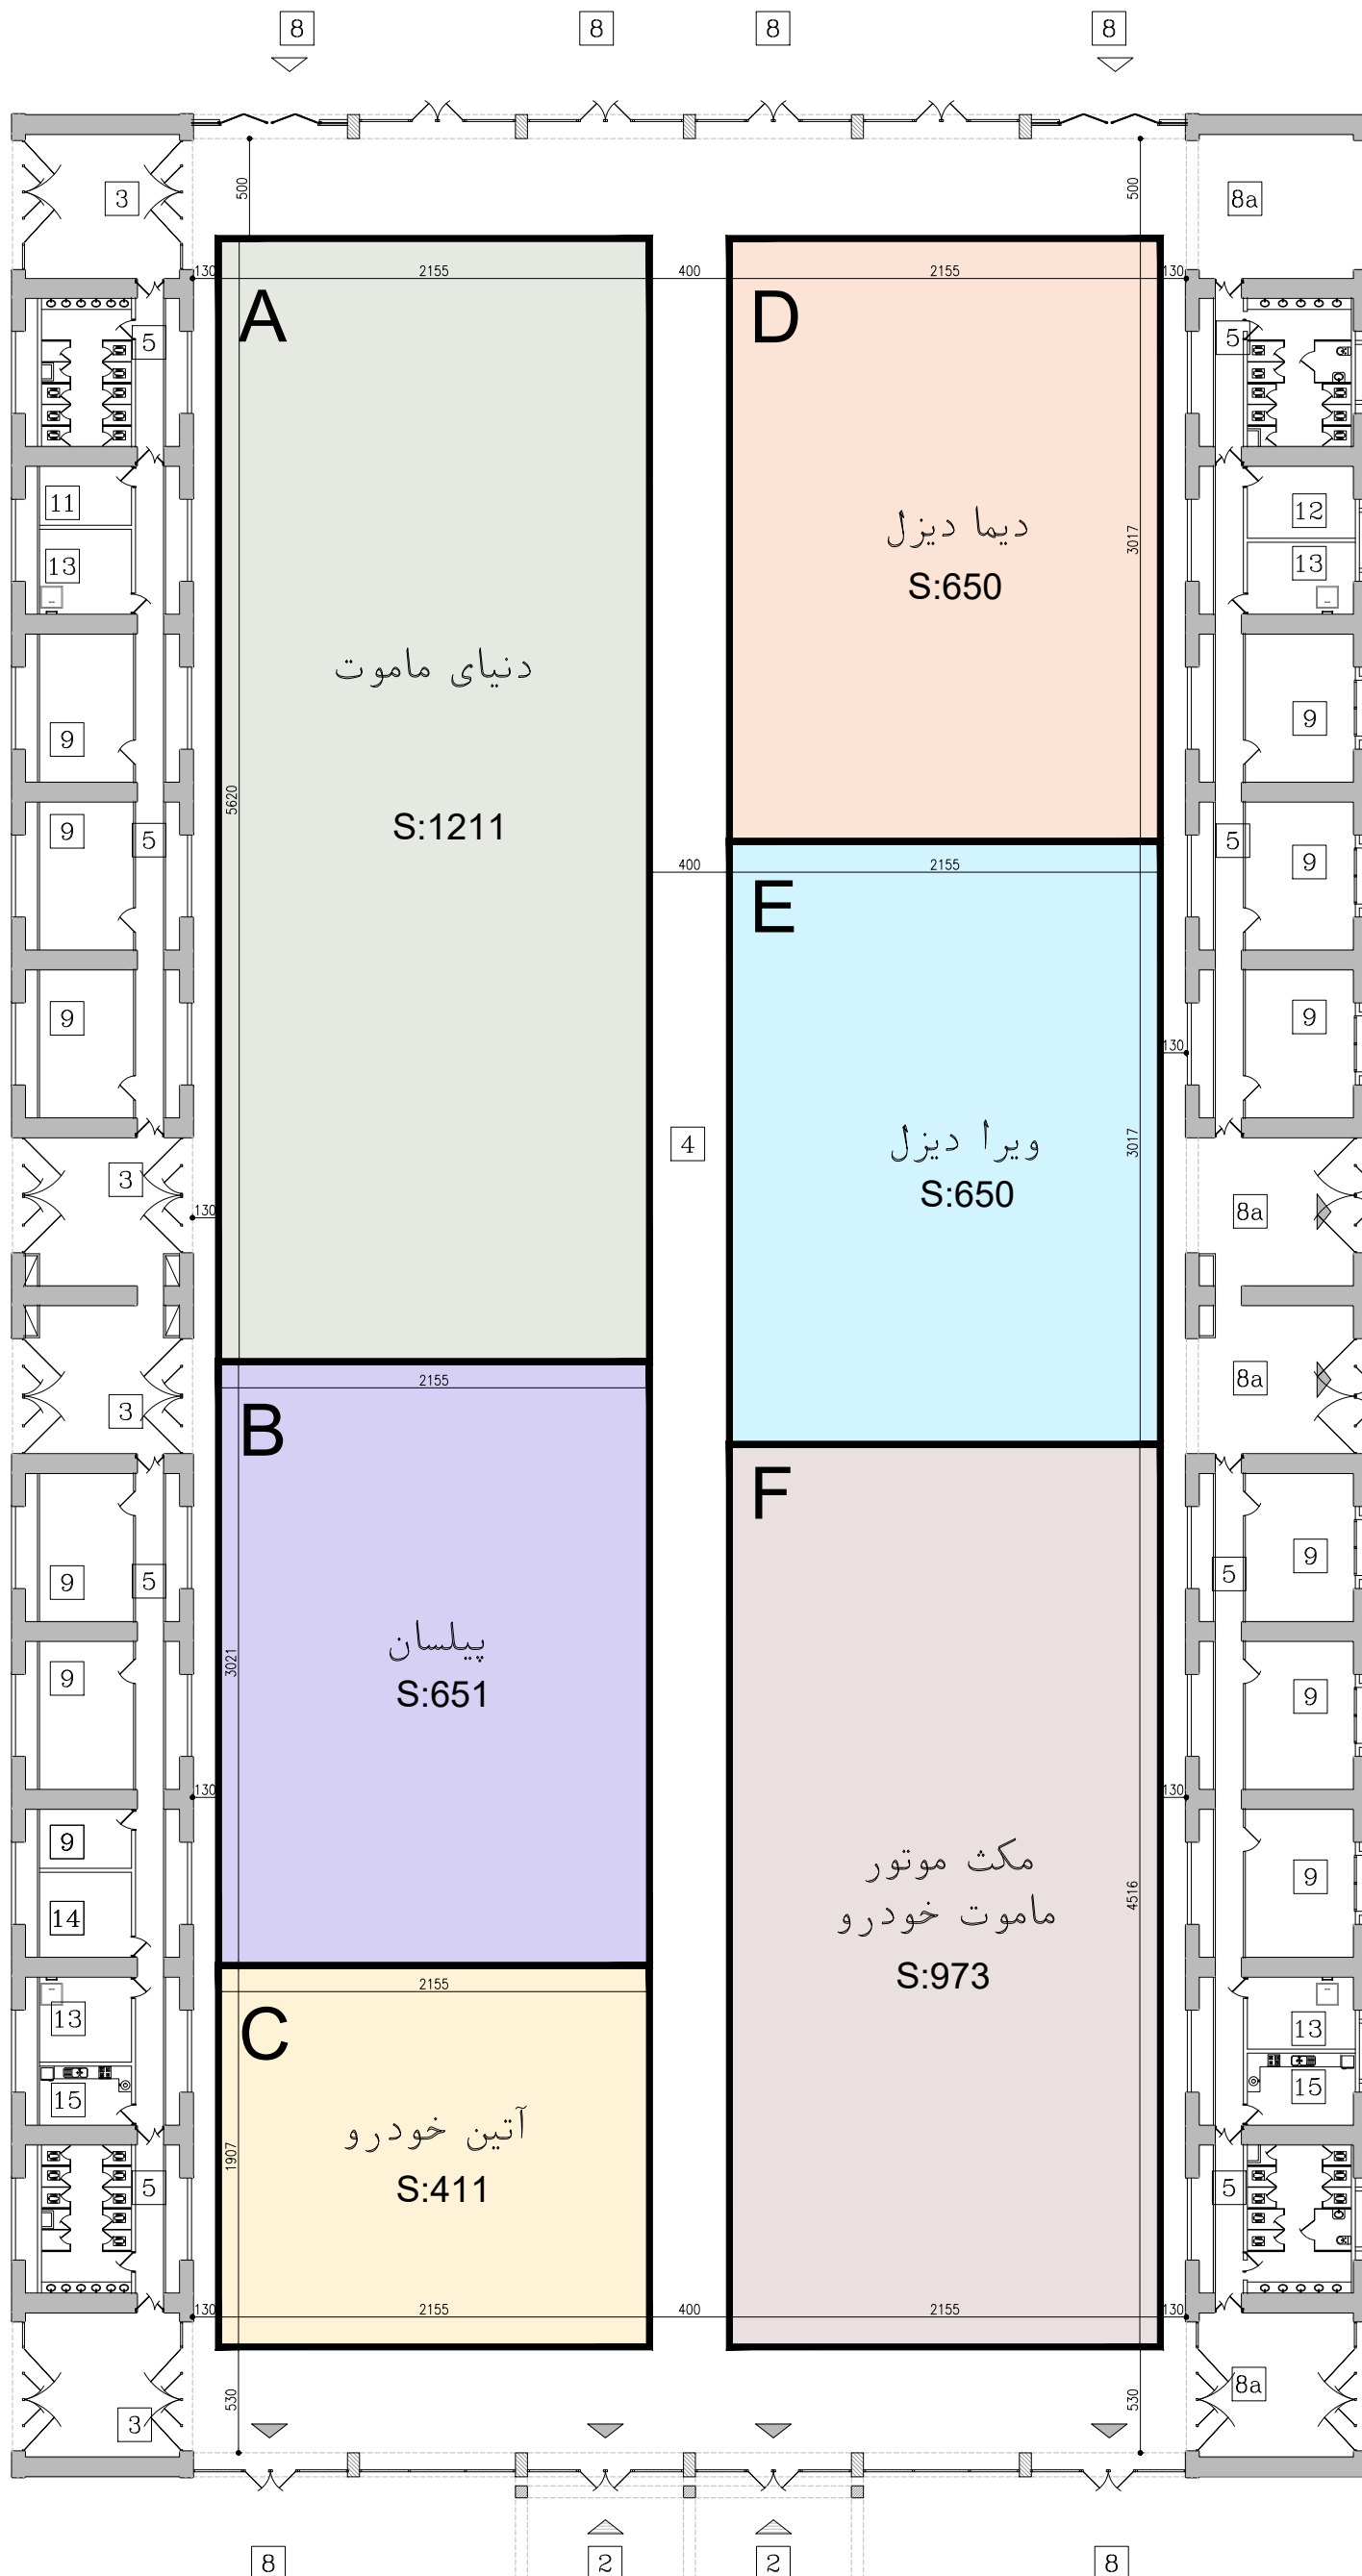

سالن A4

به سمت خیابان آفتاب

8 8 8 8 8 8

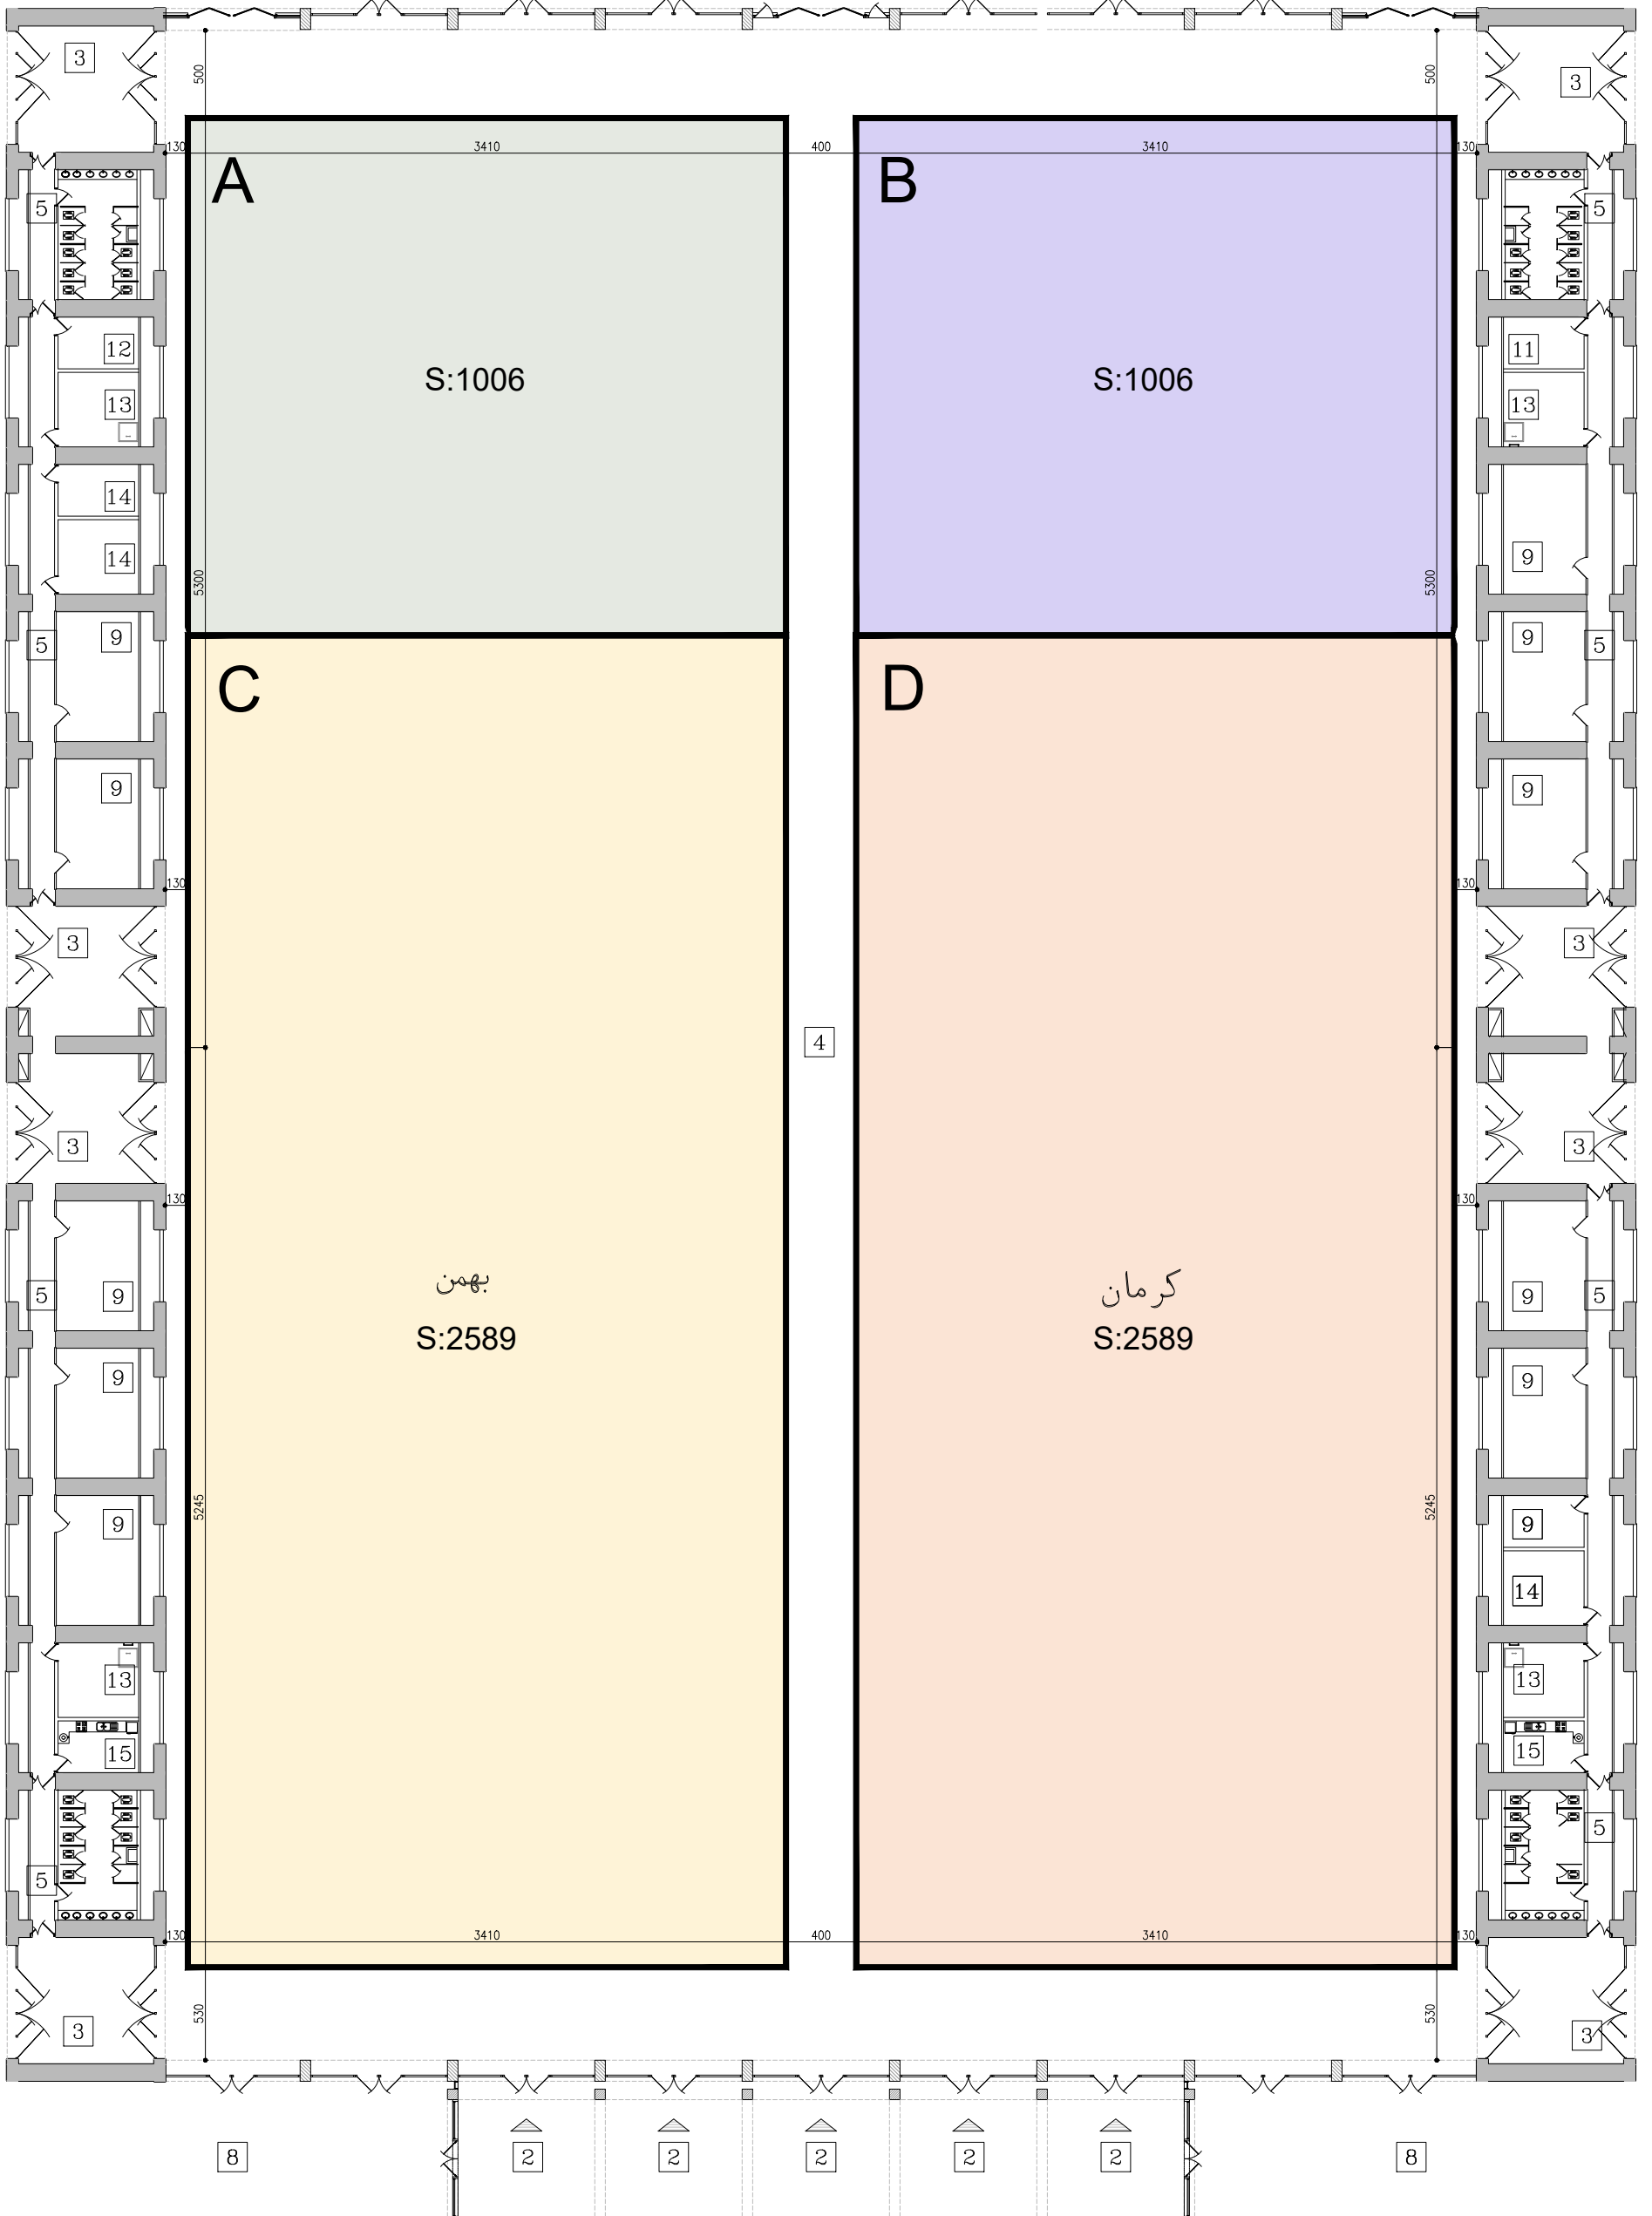


به سمت سالن A6

به سمت سالن A4

A5 پلان

به سمت خیابان آفتاب


به سمت خیابان پنجم

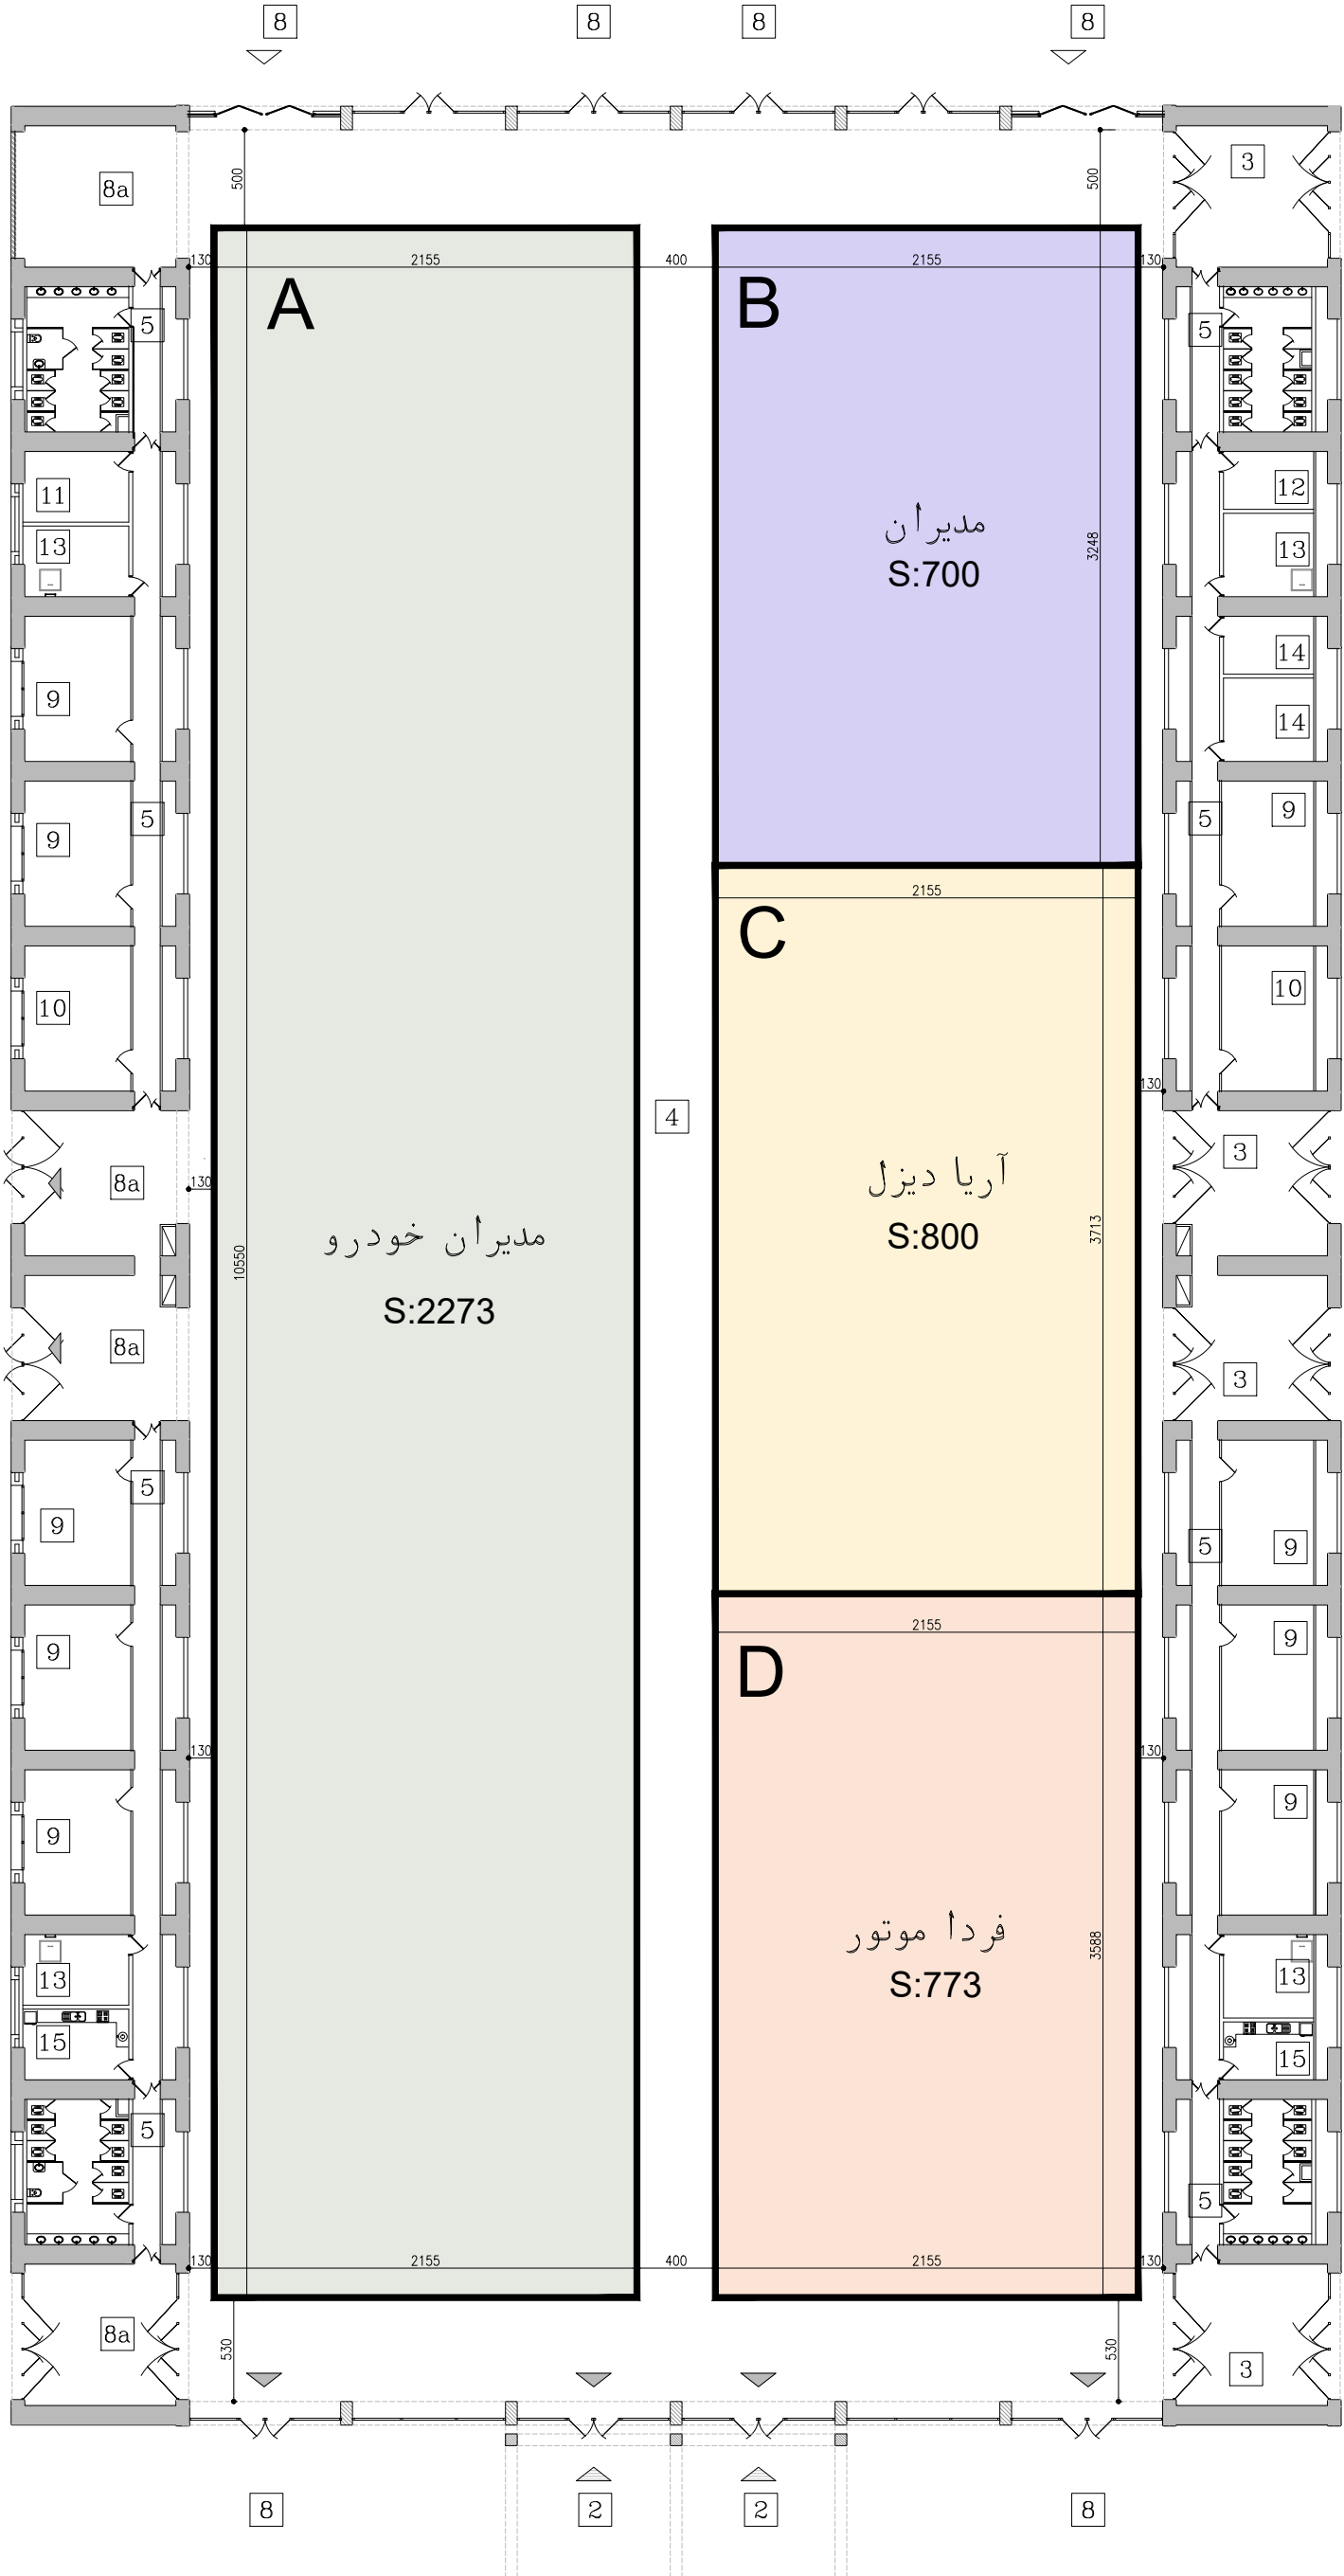

به سمت سالن A5

A6 سالن

به سمت سالن سه قلو

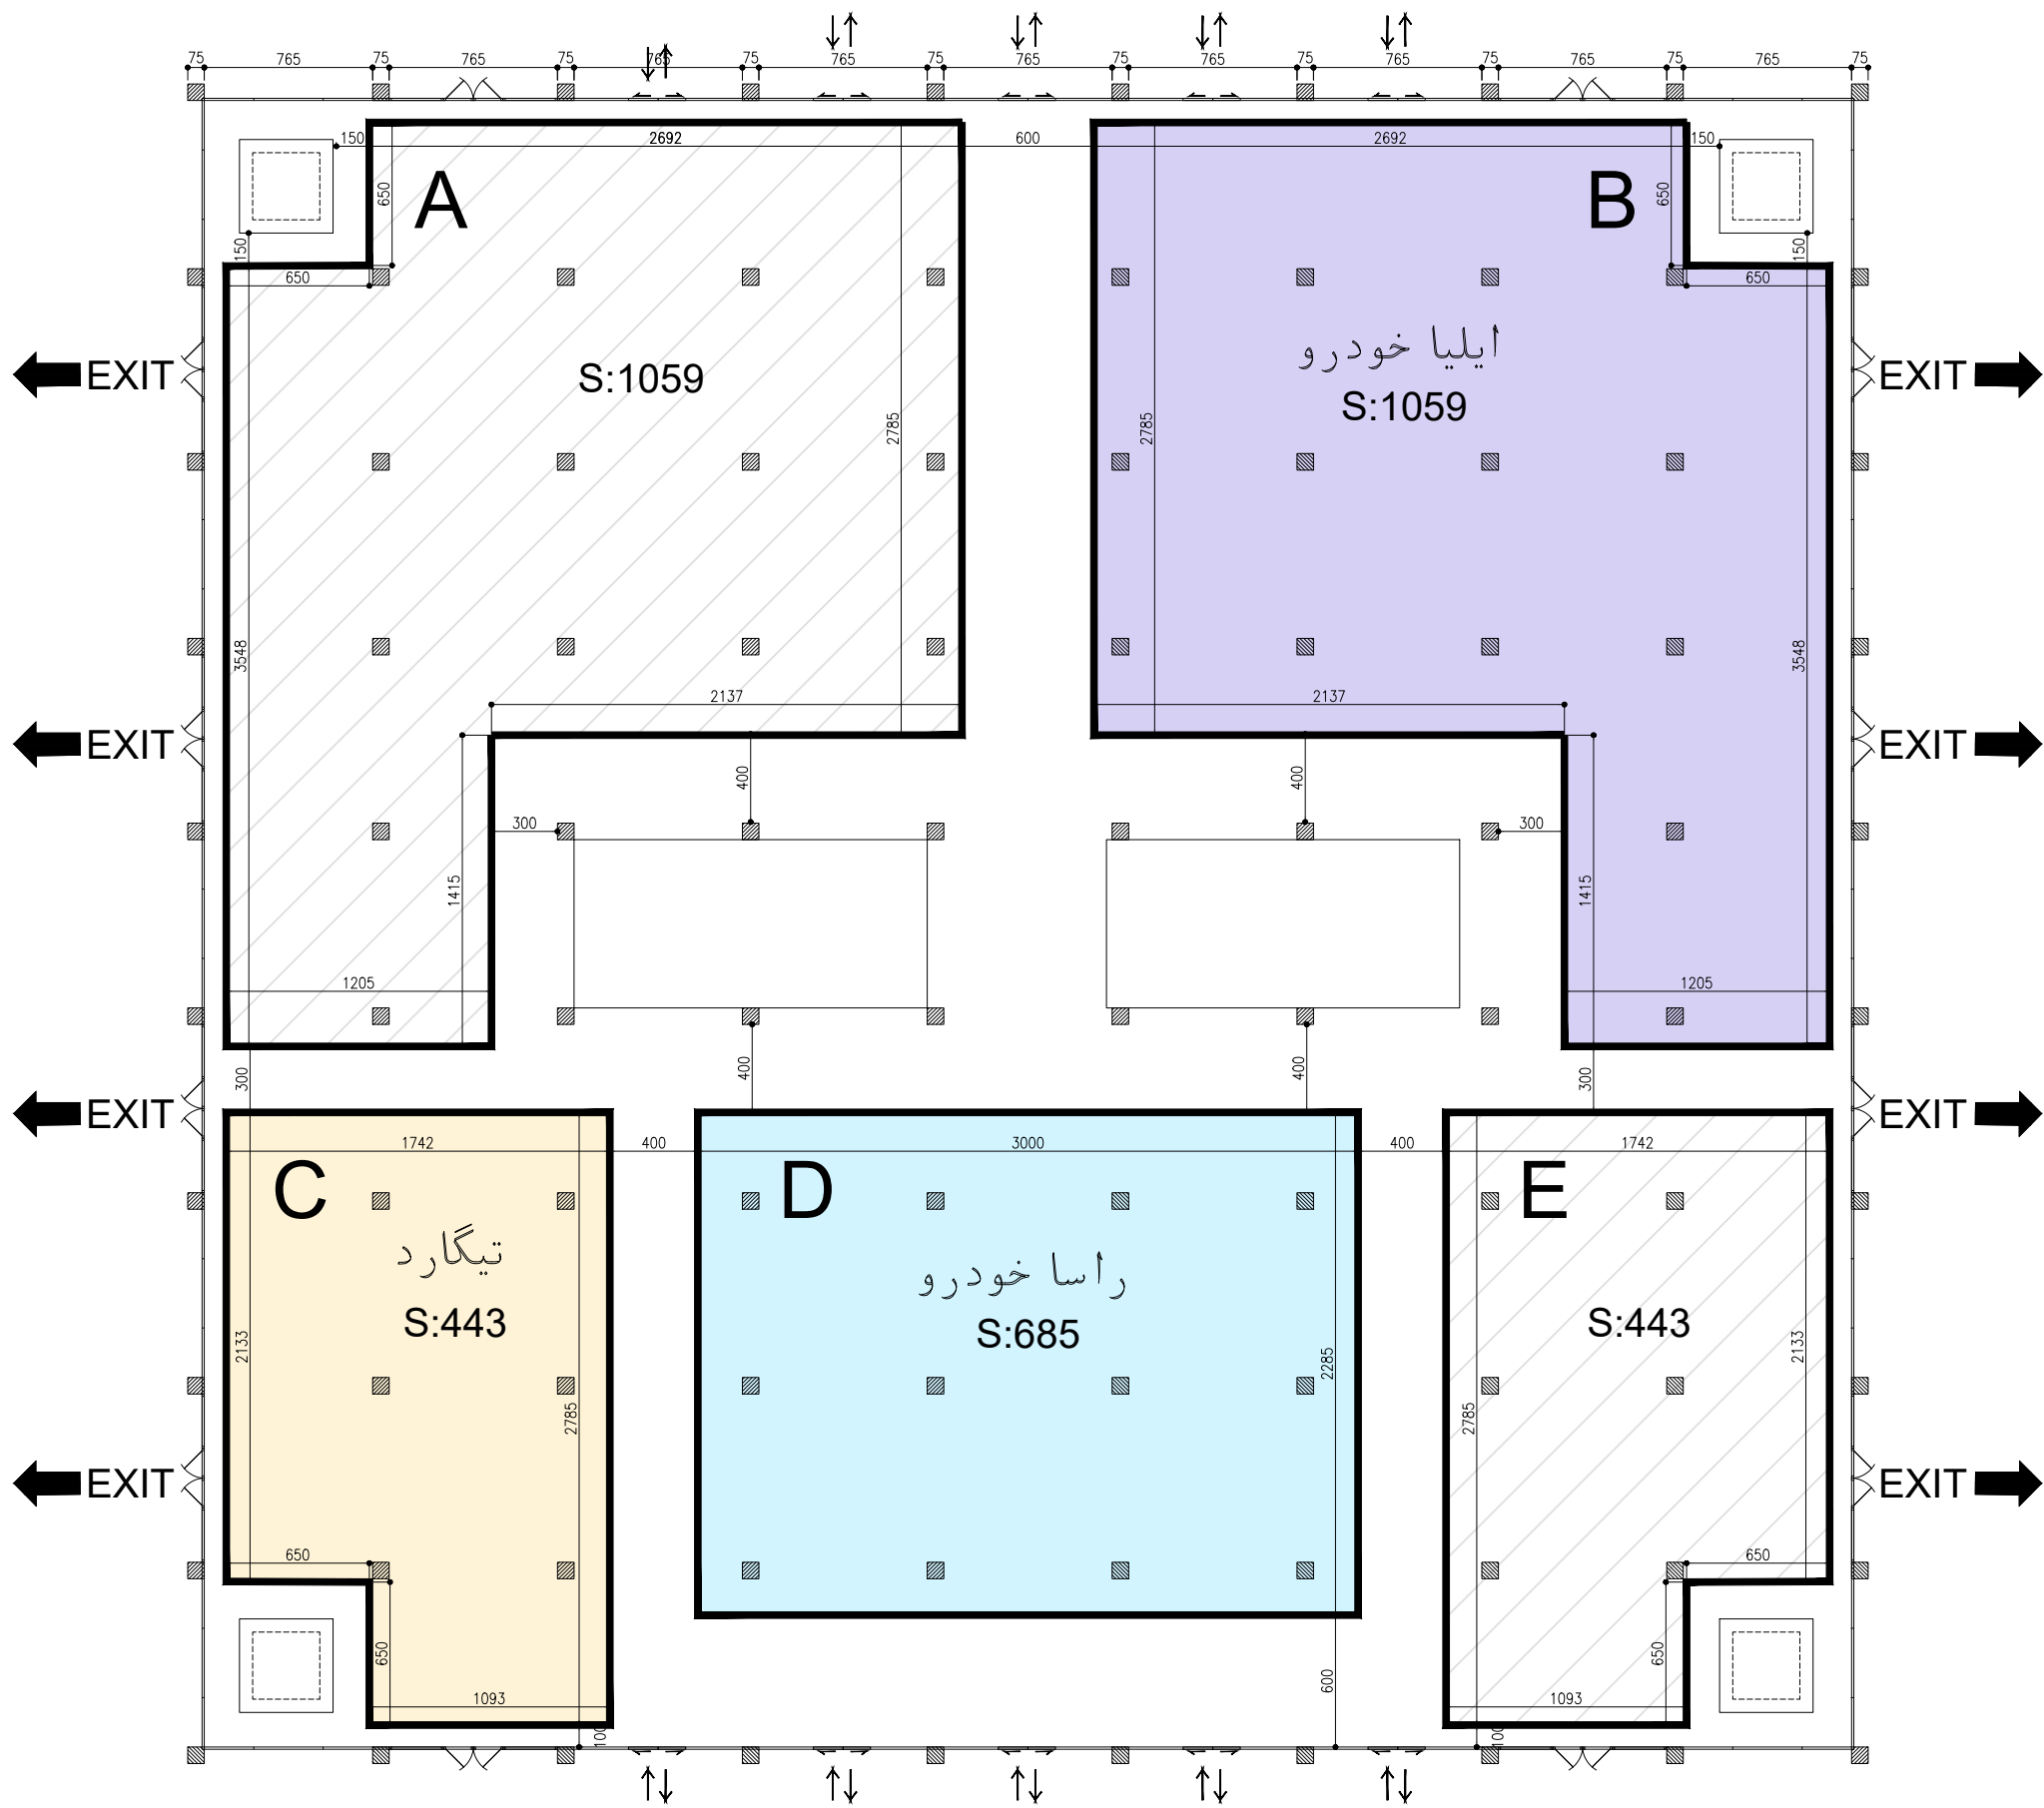

به سمت سالن اداری

پلان سالن ملل

