



طرح نمایشگاه شهر آفتاب (تهران)

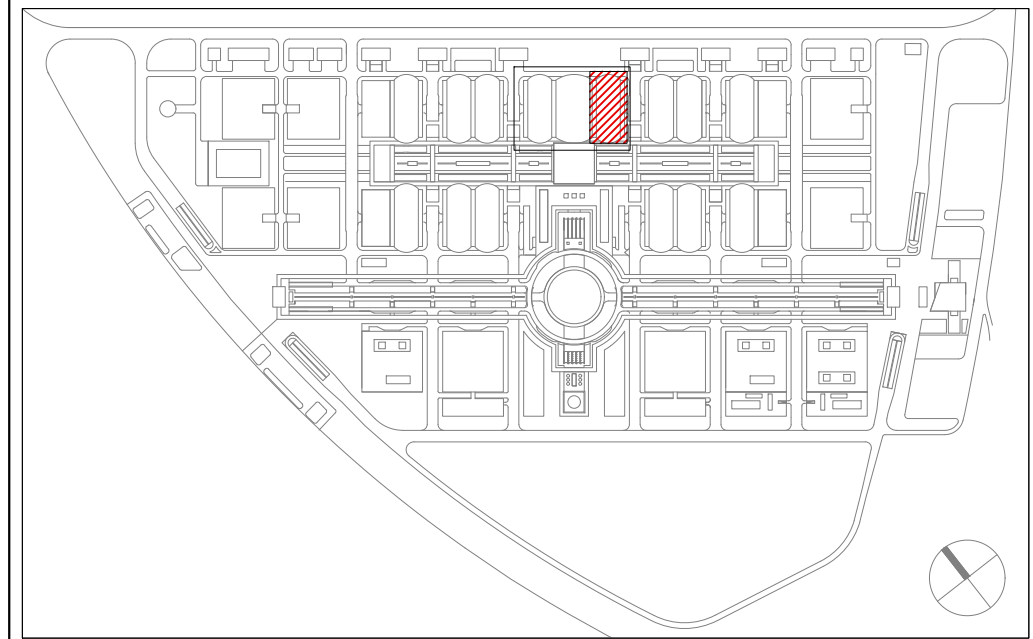

به سمت خیابان آفتاب

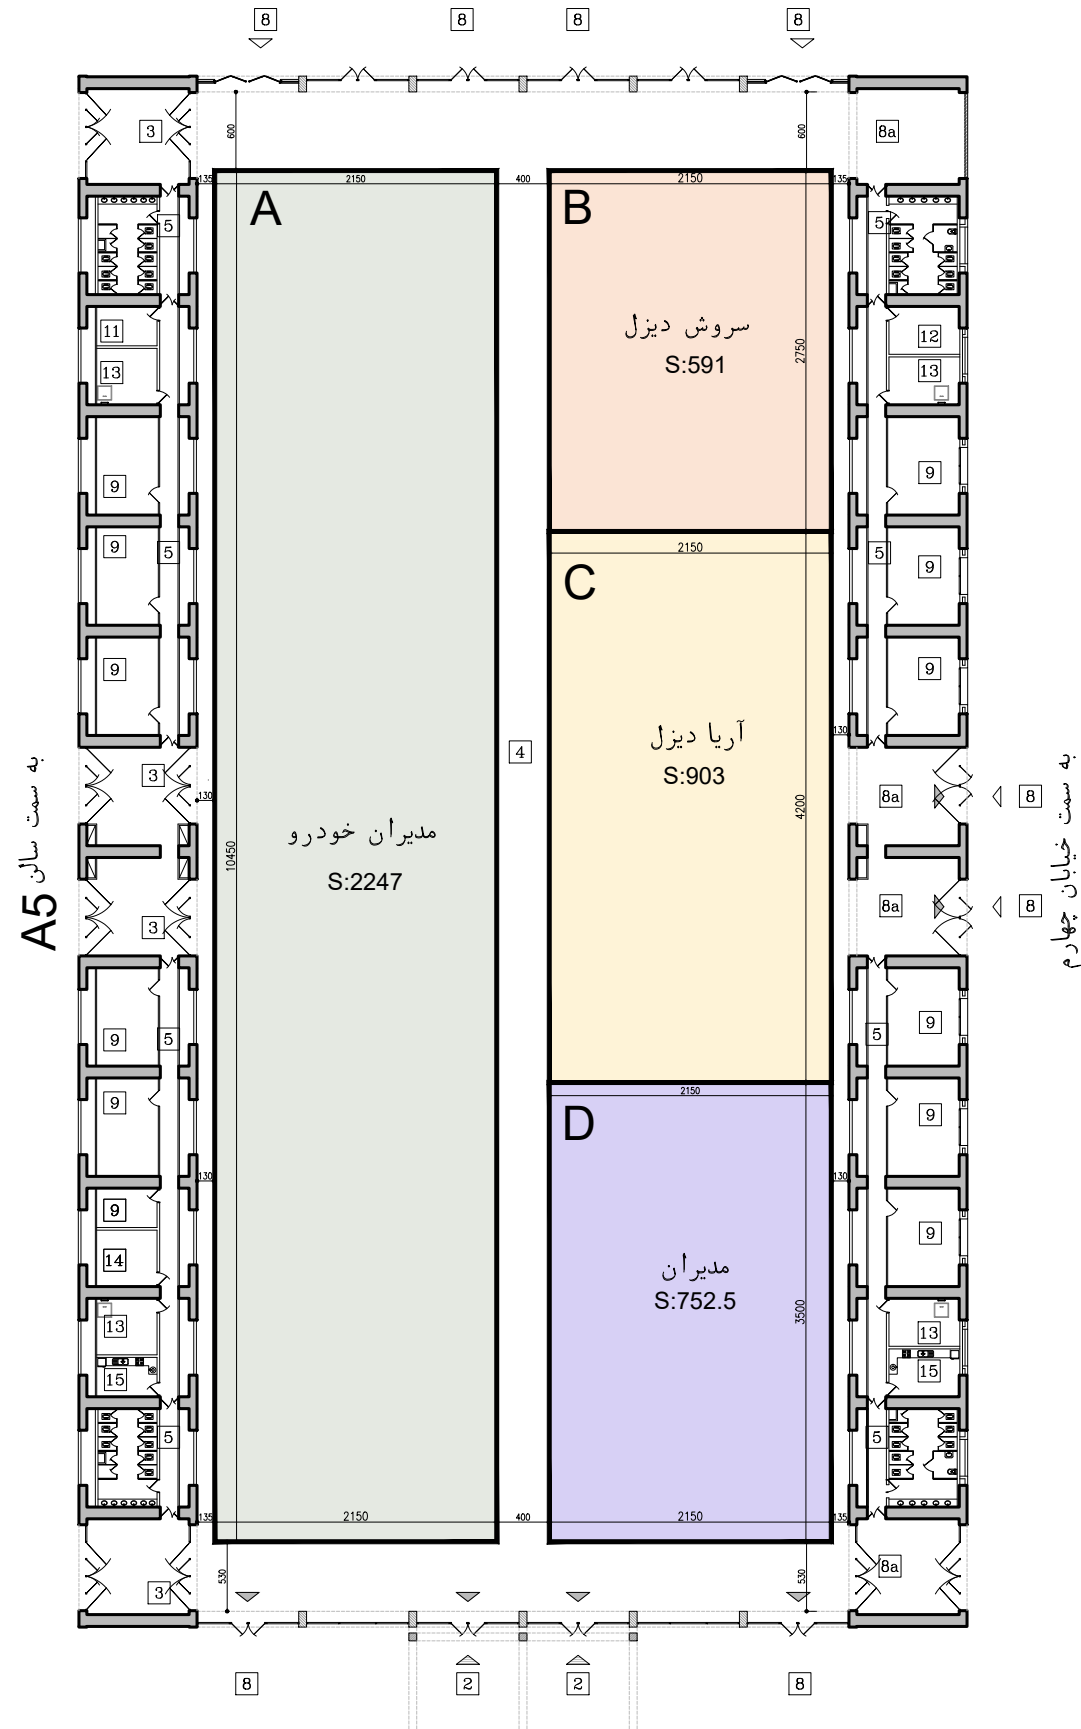

به سمت سالن A5

به سمت خیابان چهارم

پلانی سالن A4



اتو اکسپو تهران
TEHRAN AUTO EXPO

توضیحات و نکات مهم

با توجه به تعدد ستون های نمایشگاهی در برخی از سالن ها و عدم امکان استفاده از ستونها و به طور کلی اجزای ساختمانی نمایشگاه جهت عملیات ساخت و ساز ، حریم جانبی مناسب در نقشه های اجرایی و هنگام اجرا در نظر گرفته شود.
ارتفاع مجاز ۵ متر

متراژ سالن : 5755 m² | متراژ غرفه : 4493.50 m²